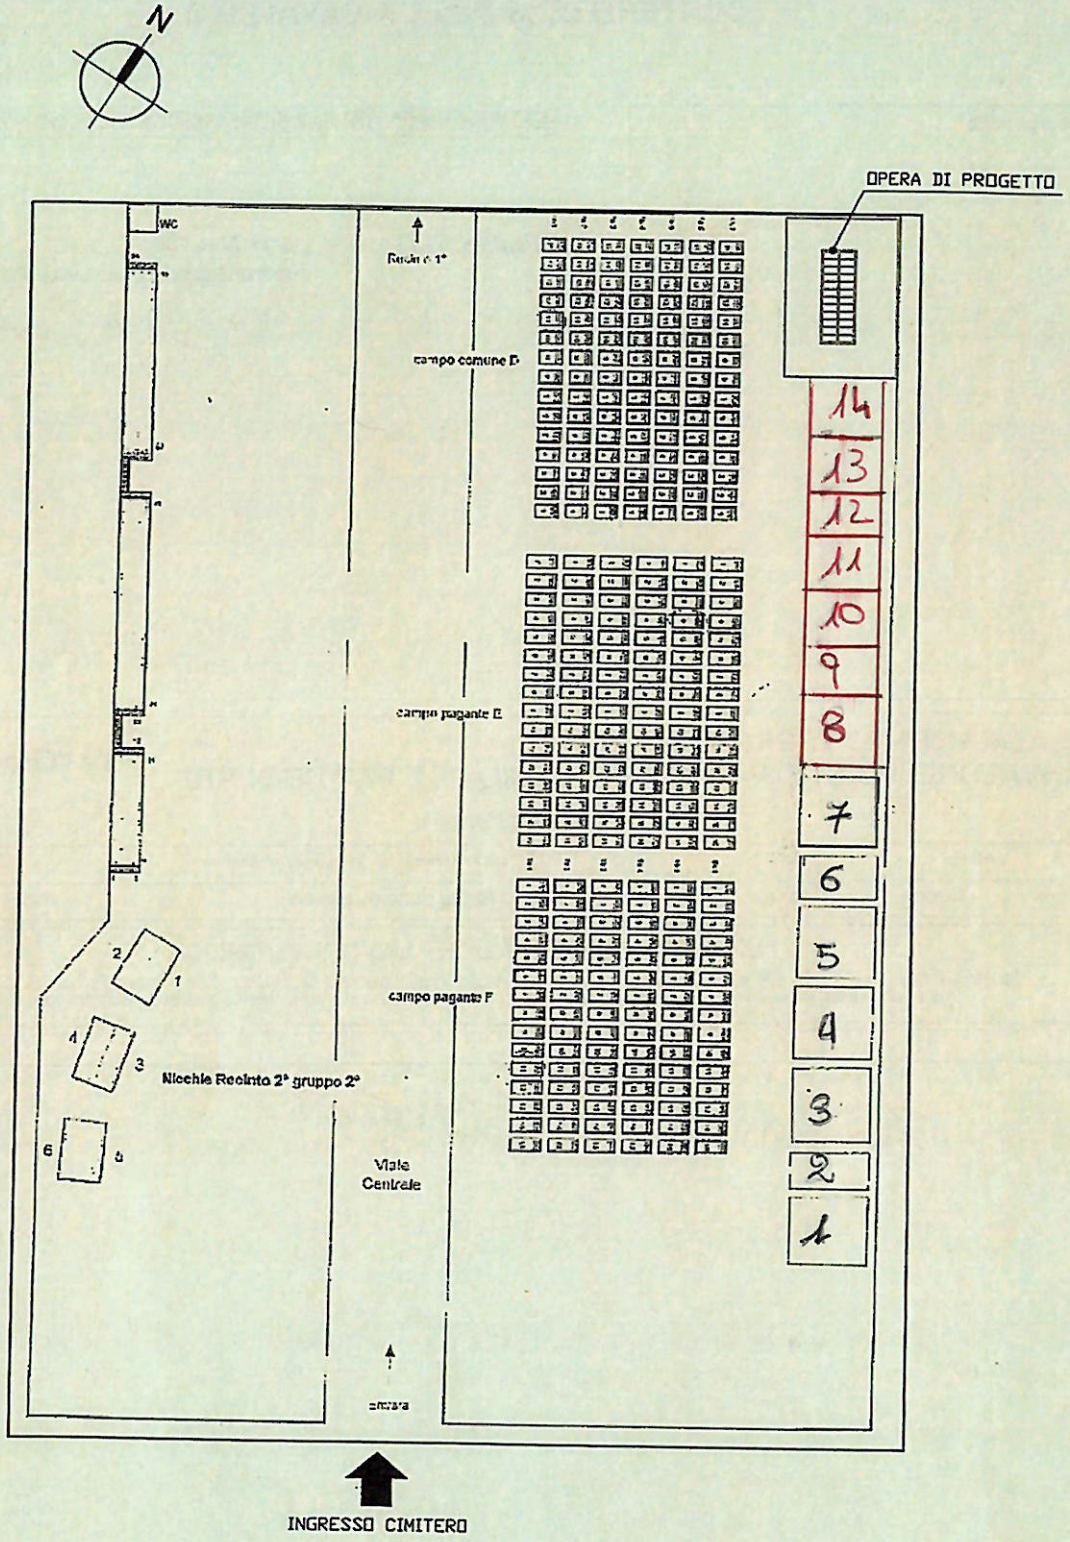

PLANIMETRIA CIMITERO

CAVALLINO